



Общий вид

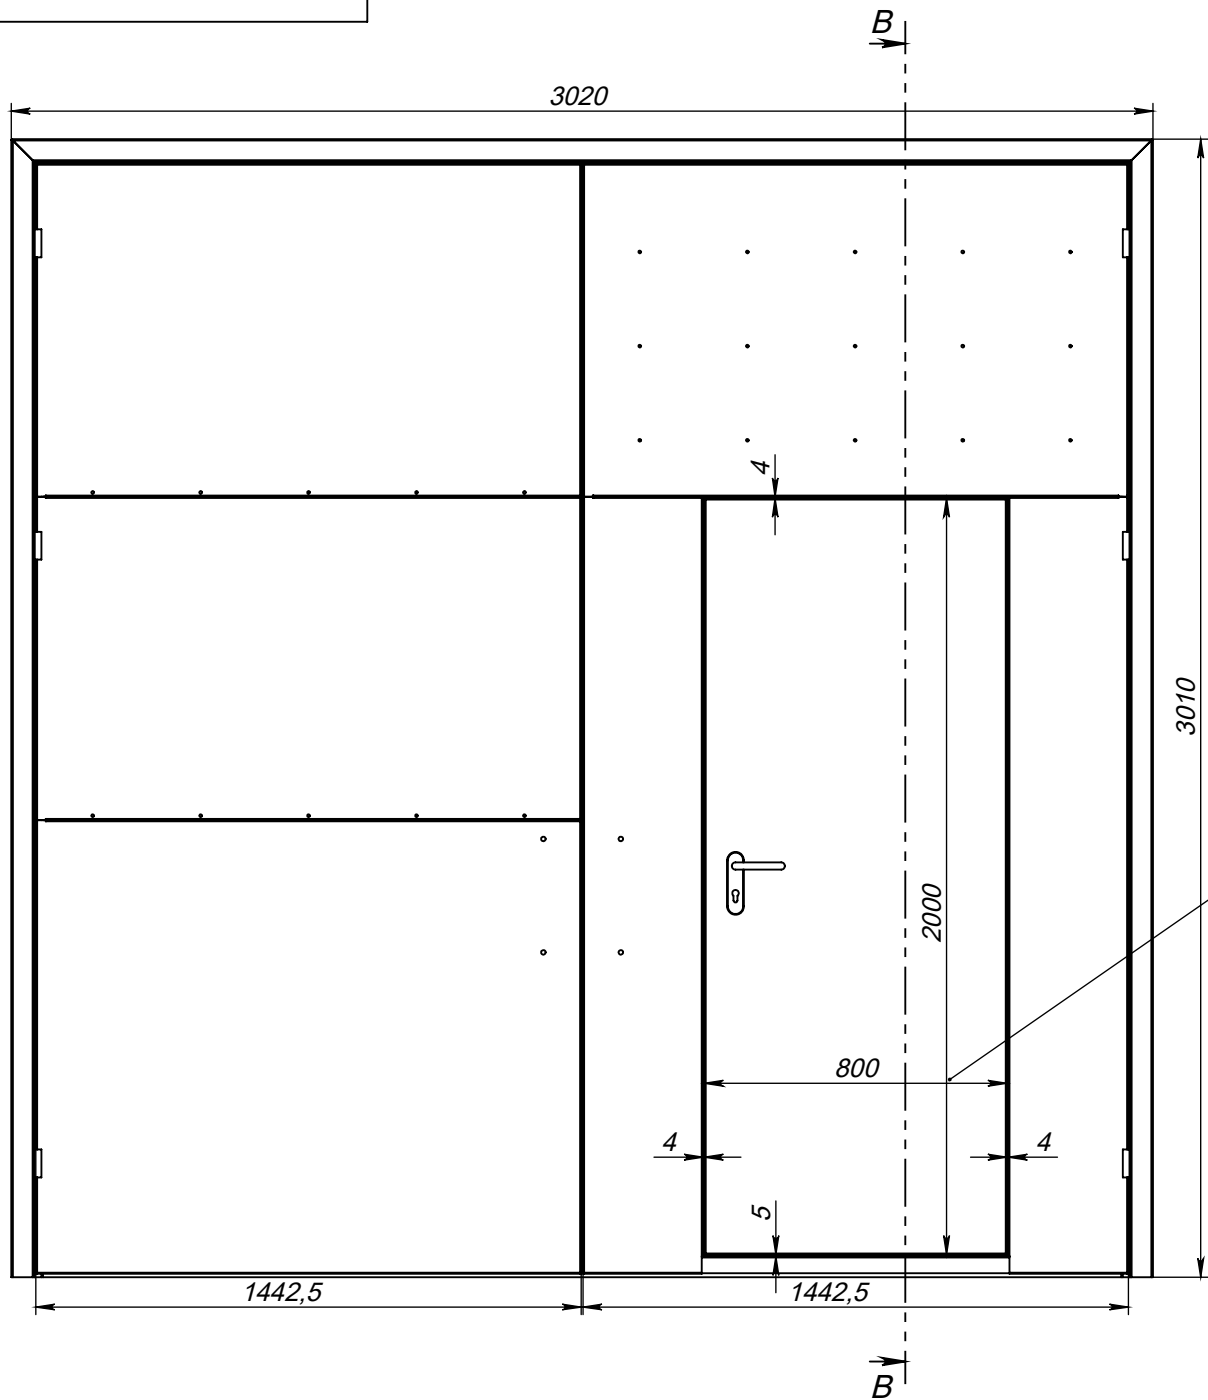

СЕЧЕНИЕ В-В
МАСШТАБ 1:5

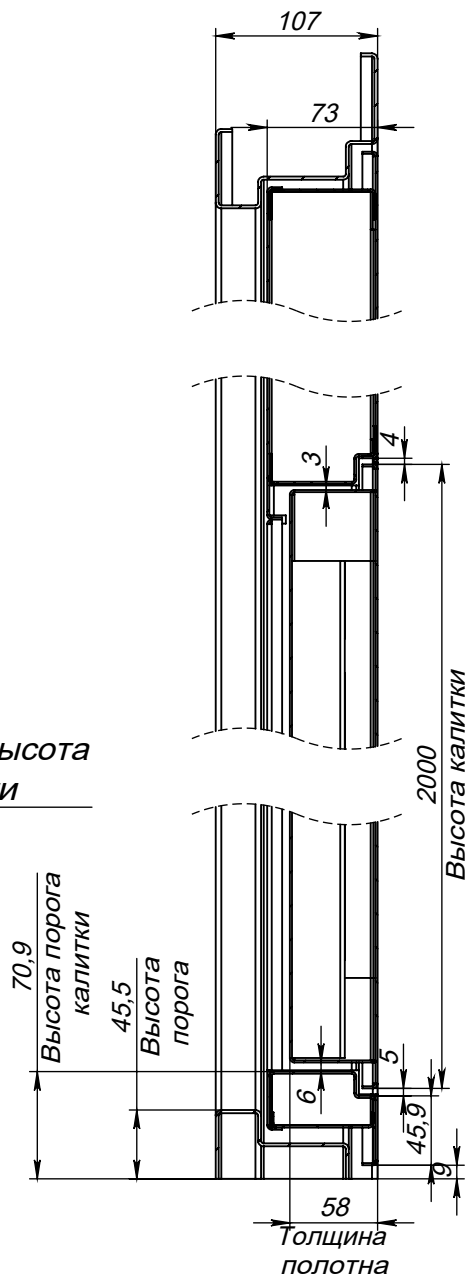

Ширина и высота
калитки

Высота калитки

Толщина
полотна

Дата	Автор
20.06.2025	Лякин Евгений

! 1,4мм ВР 2920x2960 №2330197