

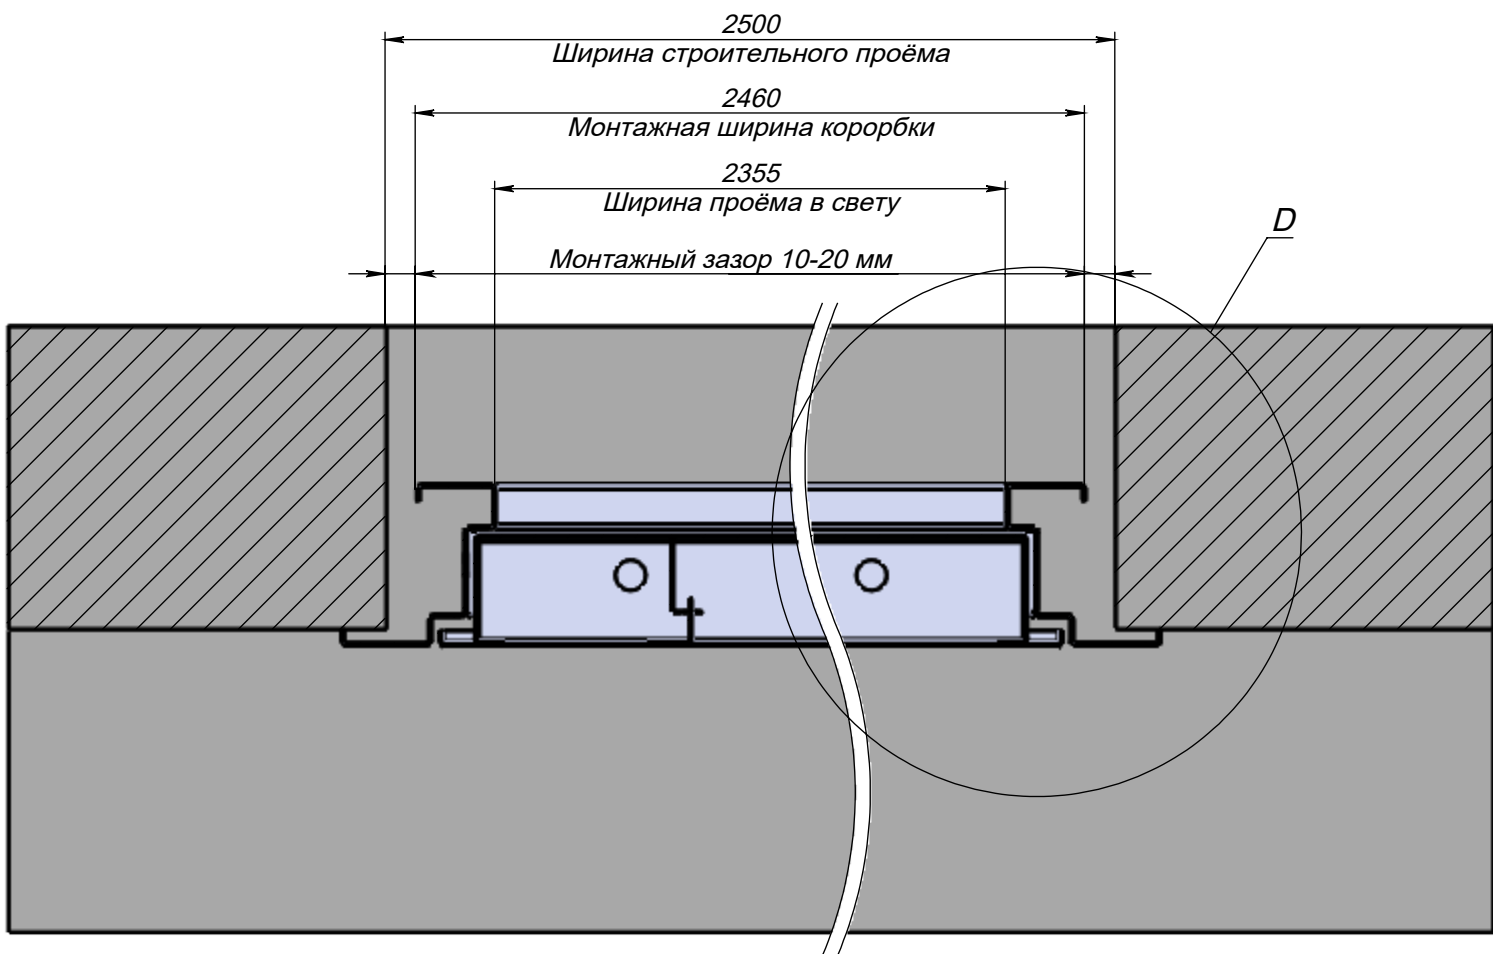


! В проеме

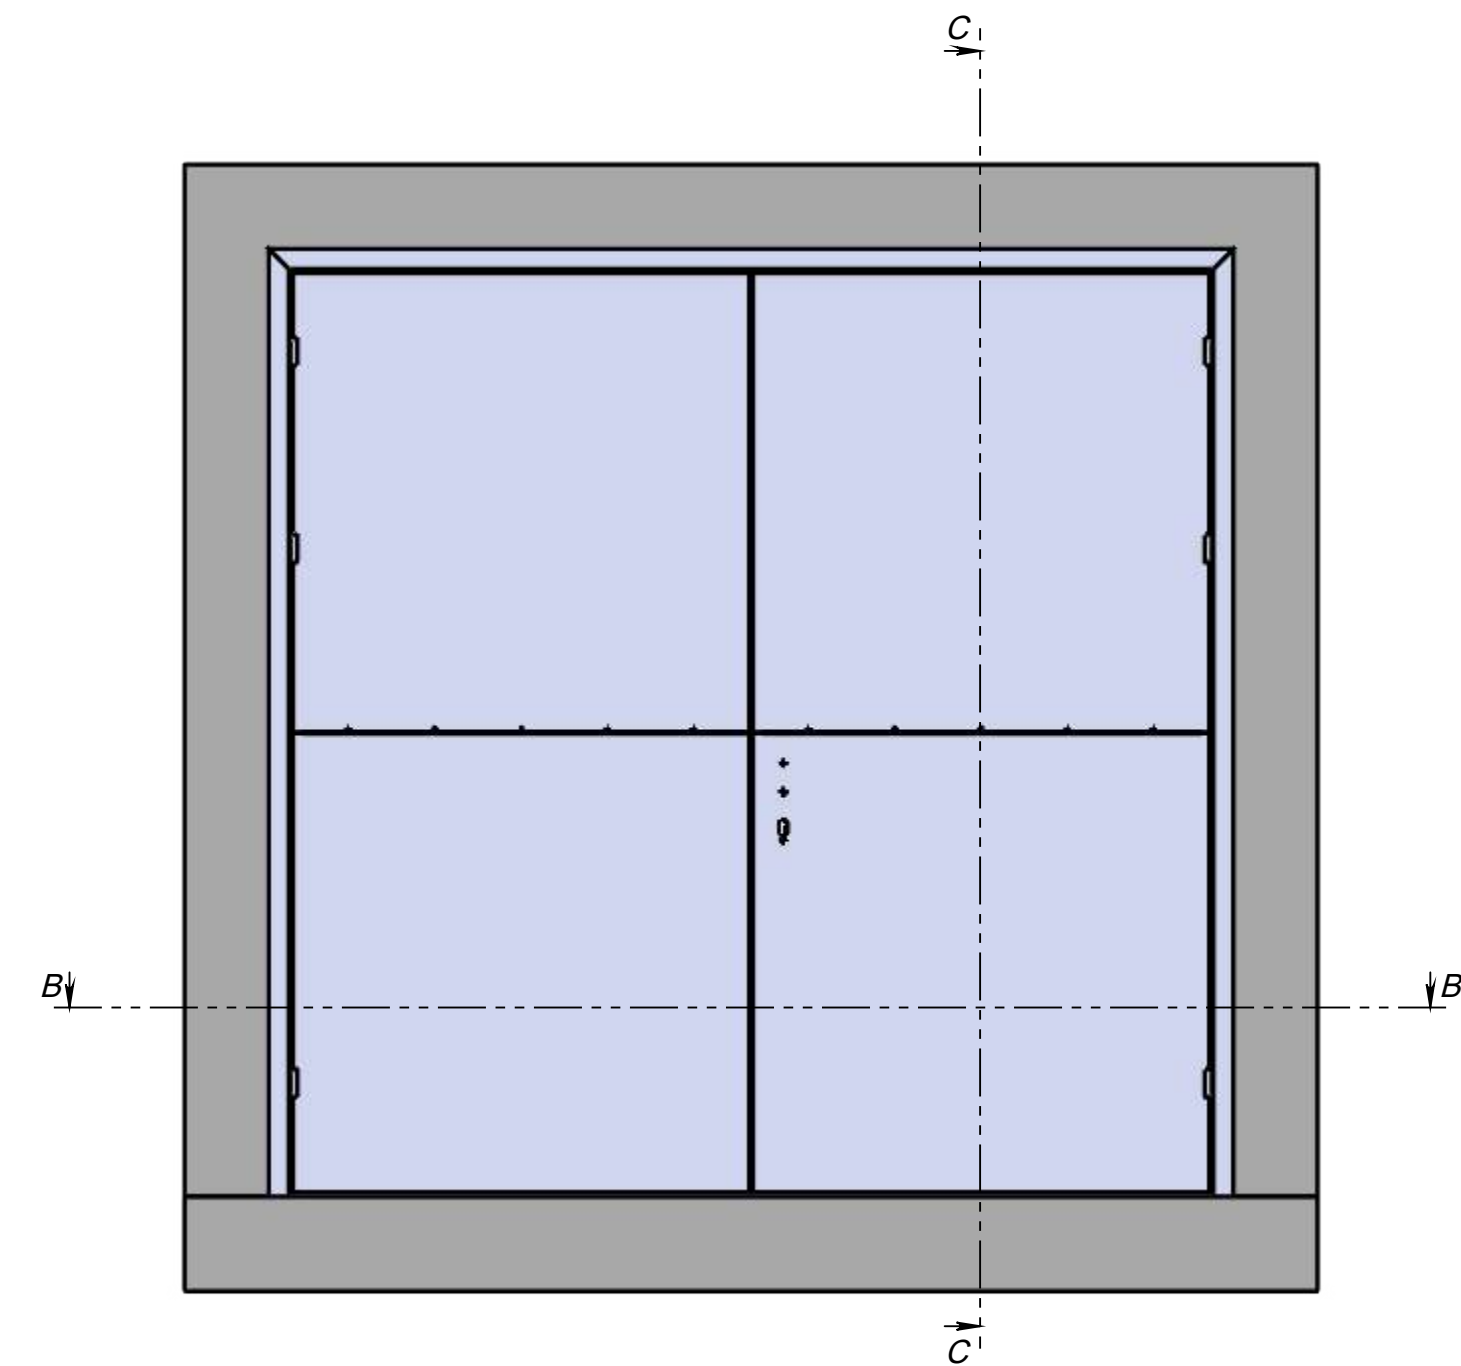


СЕЧЕНИЕ В-В
МАСШТАБ 1:5

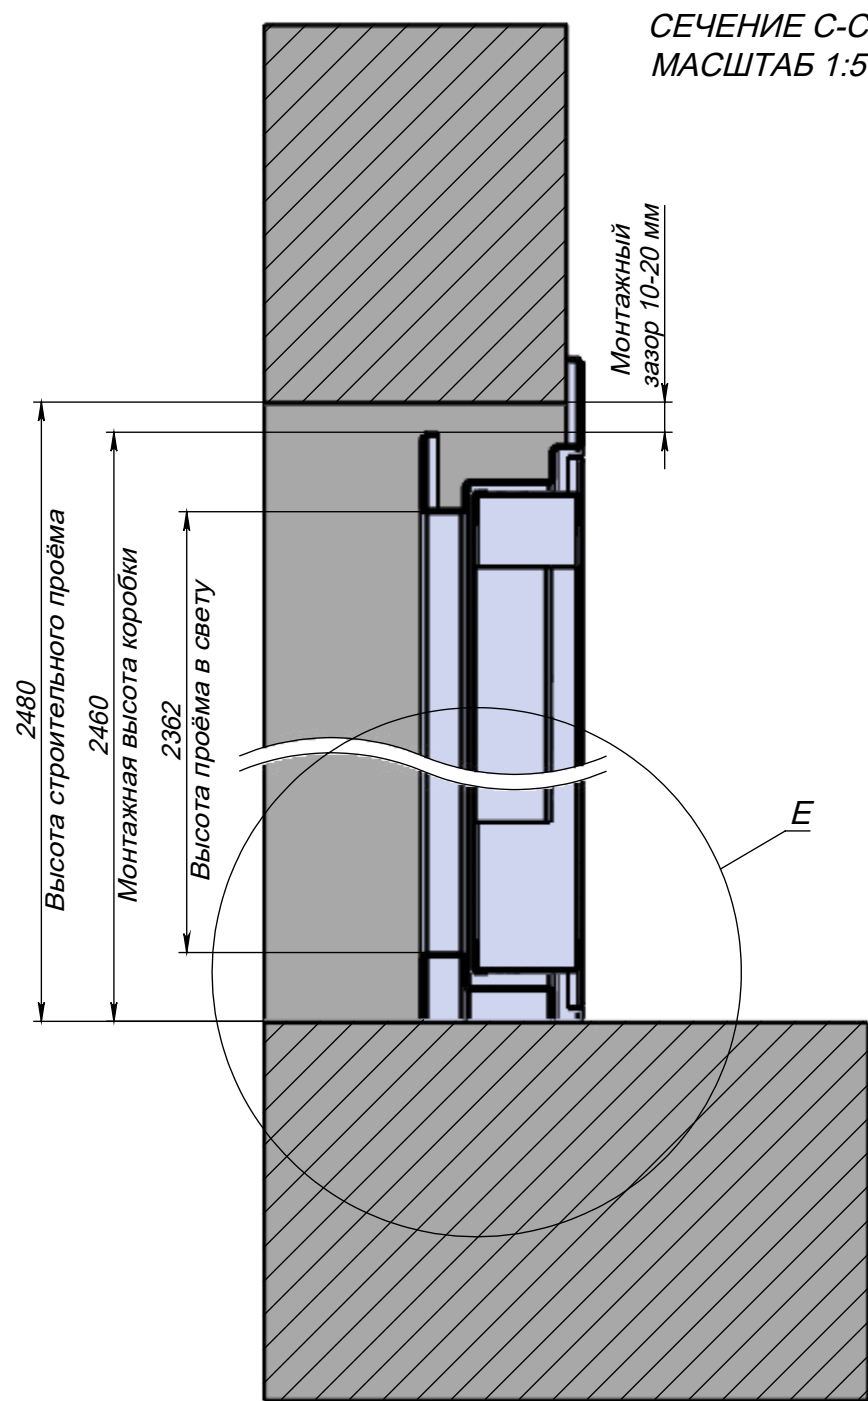


СЕЧЕНИЕ С-С
МАСШТАБ 1:5

МЕСТНЫЙ D
МАСШТАБ 2:5

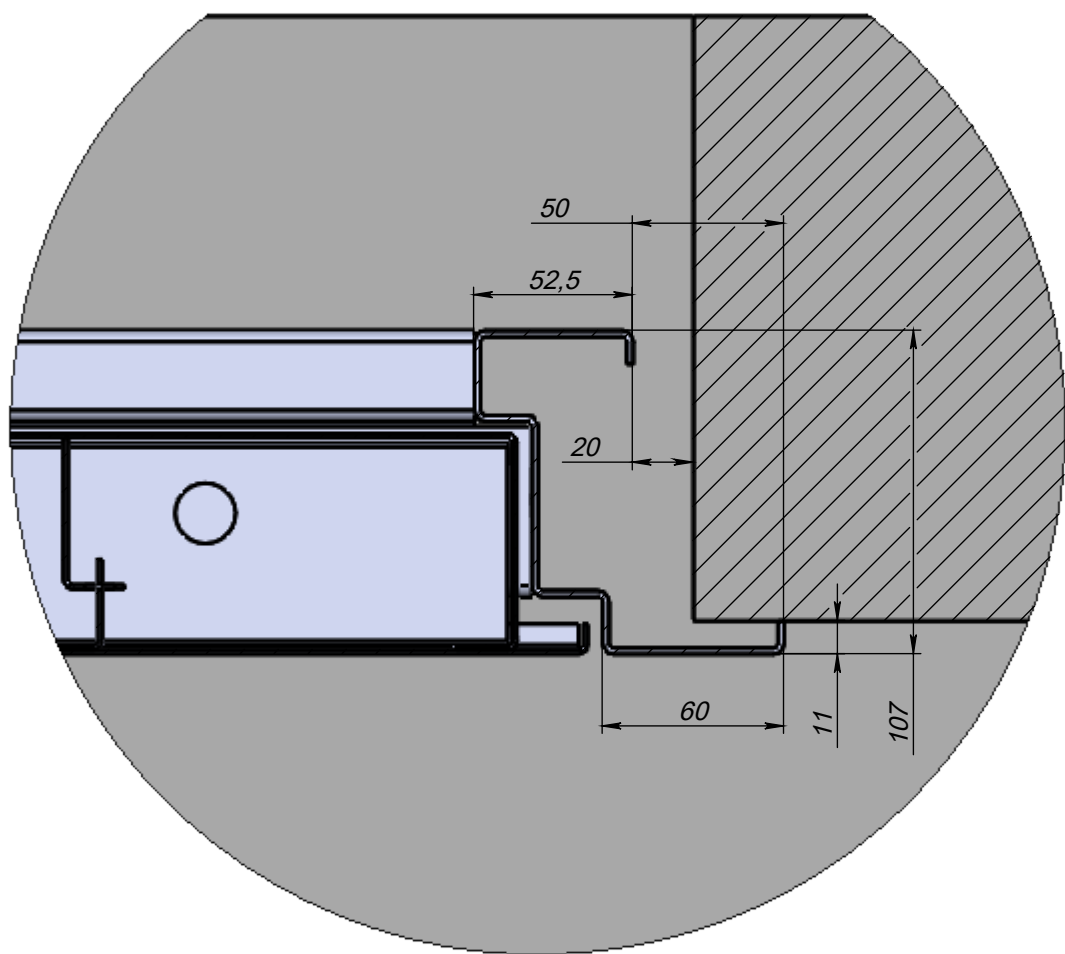

МЕСТНЫЙ E
МАСШТАБ 2:5

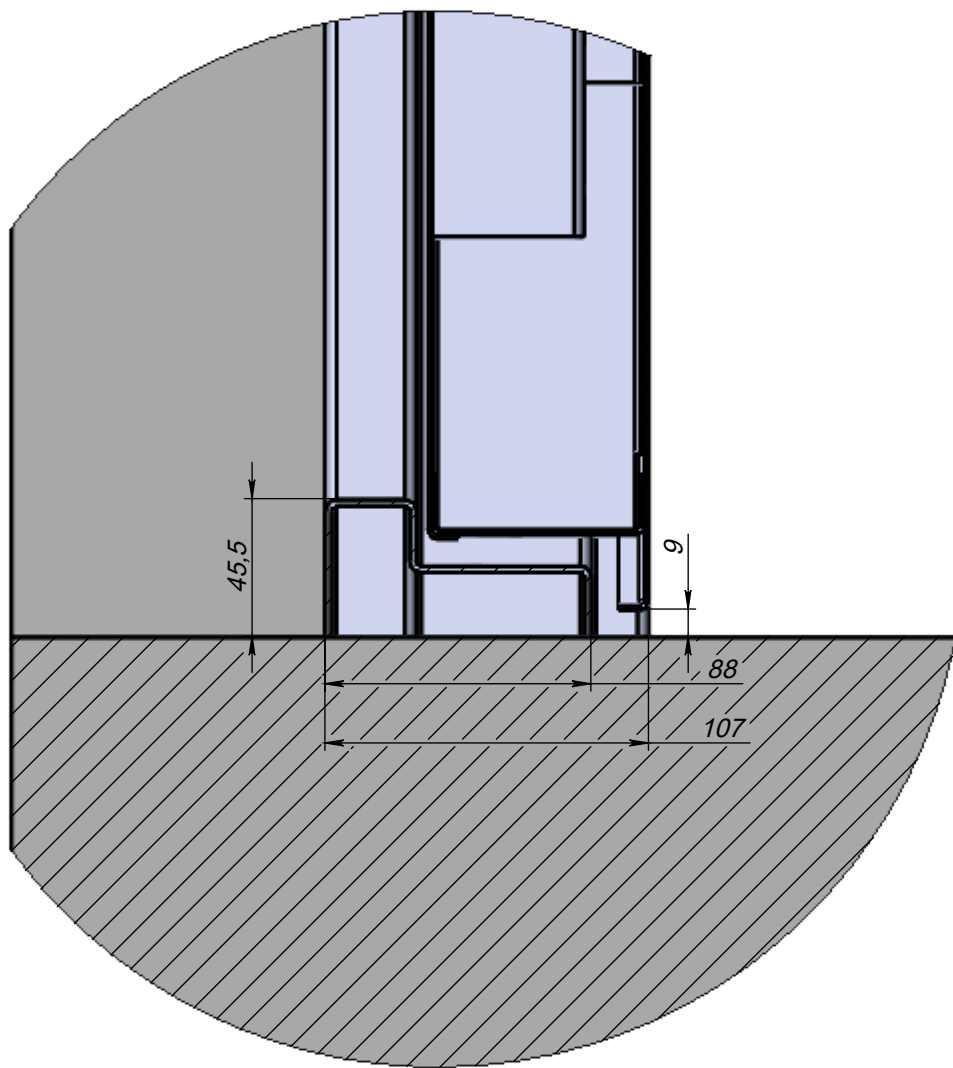

! В проеме