
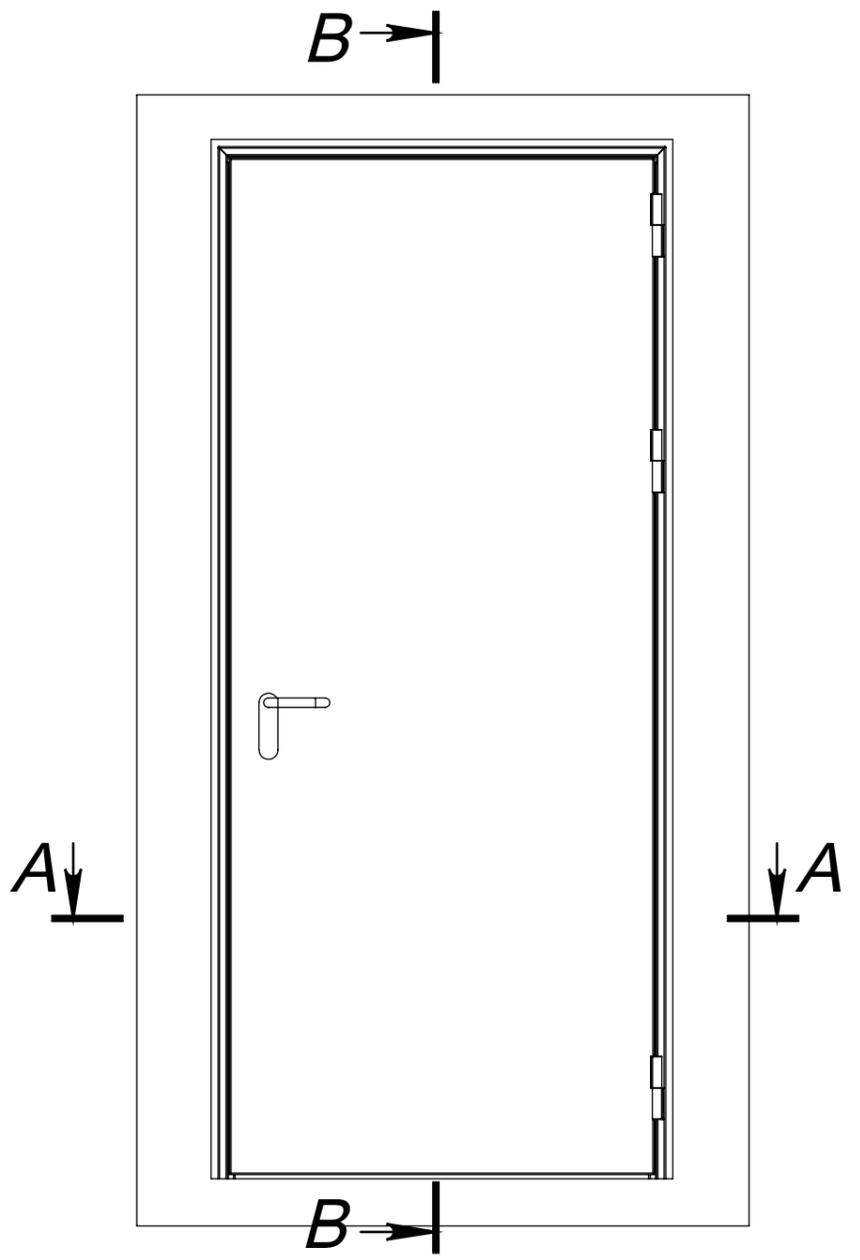





Дверь торцевая с порогом

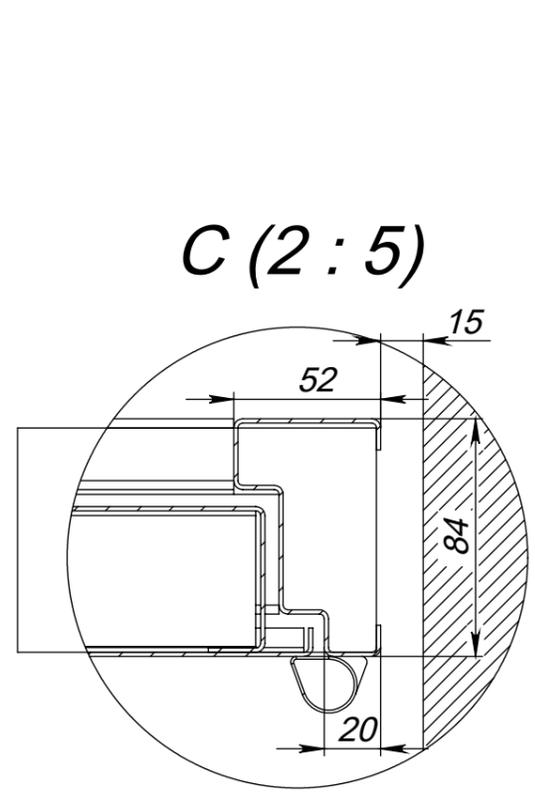


Ширина проема

Ширина по коробке = (ширина проема - 30мм)

Световой проем по ширине = (штрина по коробке - 84мм)

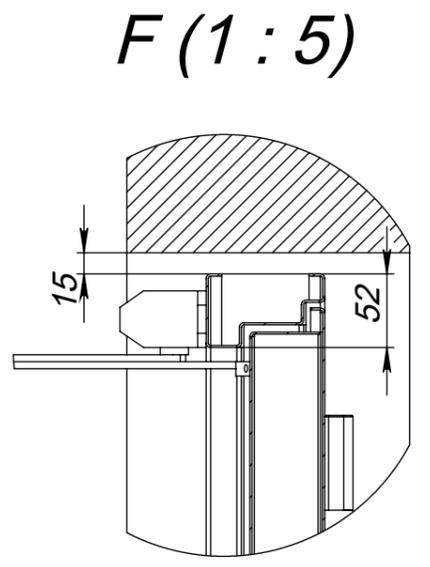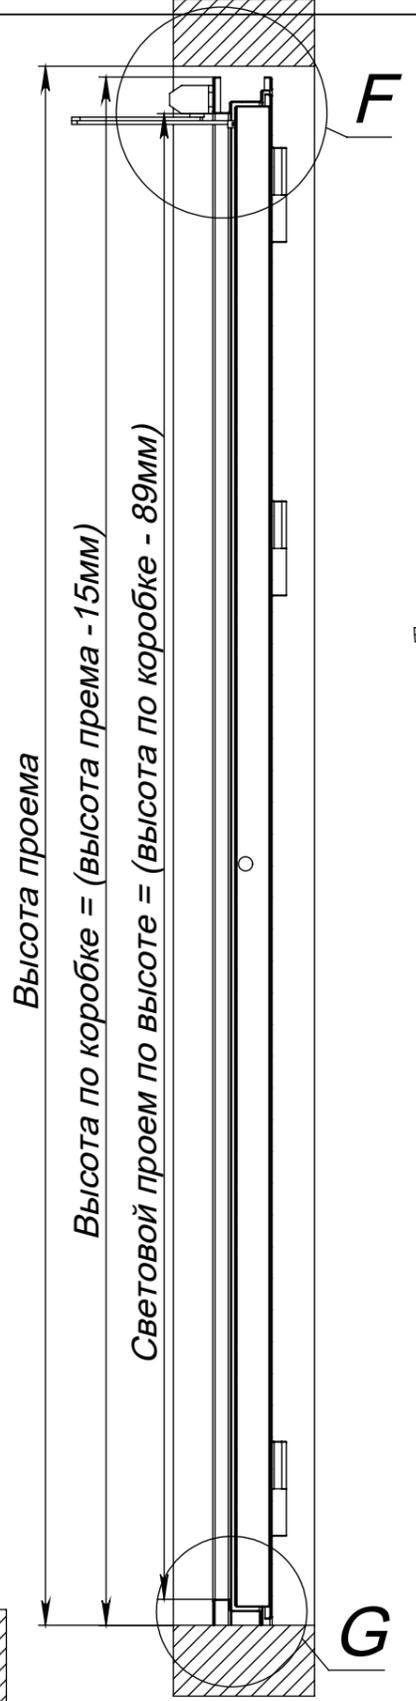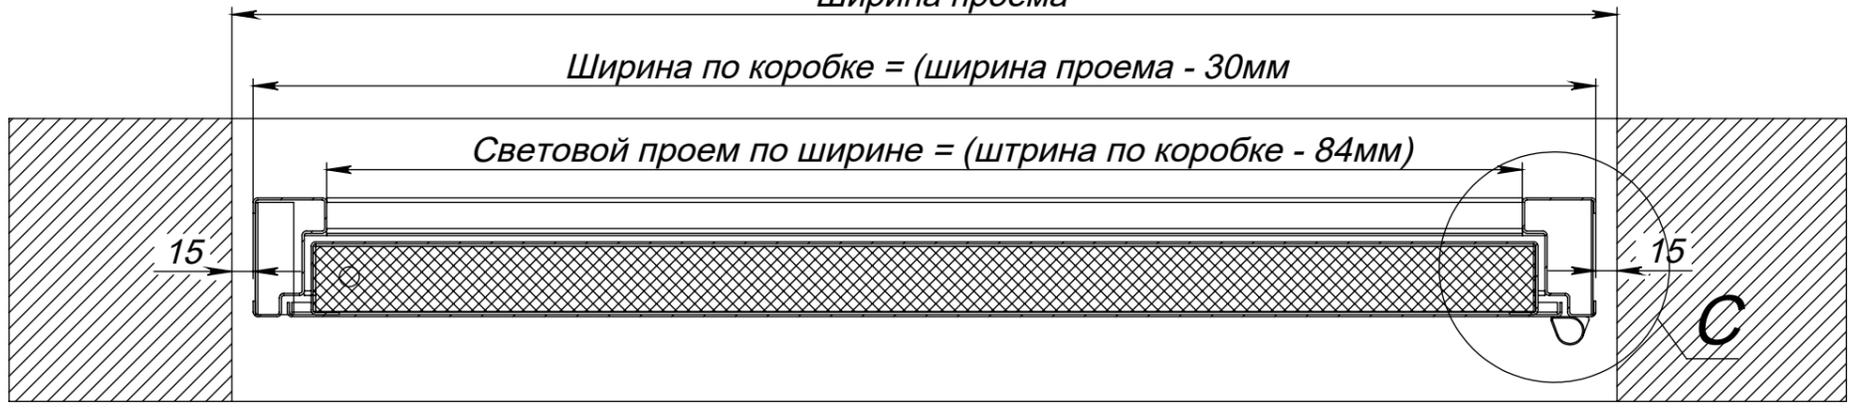

G (1 : 5)

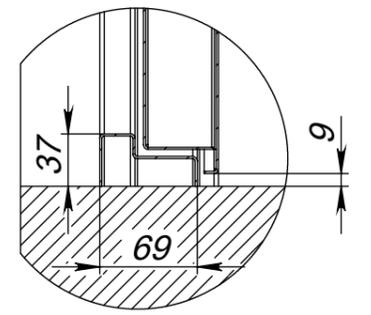

Инв. № подл.	Подп. и дата
Взам. инв. №	Инв. № дубл.
Подп. и дата	Подп. и дата

Изм.	Лист	№ докум.	Подп.	Дата

Торцевая дверь с порогом

Лист
1